

# كنترول طوارئ باب 380 فولت



+2 0114 692 5558  
info@egy-tronix.com  
www.egy-tronix.com



الفهرس:

صفحة: 1

مواصفات كنترول طوارئ باب 380 فولت

صفحة: 2

رسمة كنترول الطوارئ

صفحة: 3

رسمة التوصيلات (1)

صفحة: 4


رسمة التوصيلات (2) و (3)

صفحة: 5


العناوين و وسائل التواصل

# مواصفات كنترول طوارئ باب 380 فولت


- متوافق مع جميع أنواع الأبواب الأتوماتيك و النصف أتوماتيك.
- يتم غلق الباب الأتوماتيك أولاً قبل تشغيل الماكينة لضمان غلق جميع دوائر الأمان و عدم الحركة حتي التأكد من هذا.
- وظيفة إنقاذ مستخدم المصعد عند إنقطاع التيار الكهربائي و توصيله إلى أقرب دور.
- يتم إضاءة الكابينة مباشرة عند إنقطاع التيار الكهربائي عن طريق V220 مباشر.
- أثناء العمل يتم فصل الكهرباء العمومية و عدم رجوعها حتي إتمام عملية الإنقاذ للمستخدم و إيقافه علي أقرب دور.
- يعمل بعدد 3 بطاريات جافه بجهد كلي 36 فولت و تيار 9 أمبير ساعة.
- توجد دائرة شحن ذكية لشحن البطاريات بحد أقصى تيار 2 أمبير.
- متوافق مع جميع ماكينات الجر ذات صندوق التروس.
- متوافق مع جميع دوائر الأمان المختلفة.
- متوافقة مع الجهود المختلفة للفرملة حسب طلب العميل.
- يتم توصيل التوقف و دوائر الأمان بالتوازي مع الكنترول الرئيسي.
- الكهرباء العمومية يتم دخولها للطوارئ أولاً ثم لکنترول التحكم الرئيسي ثانياً لضمان الفصل الكهربائي عند رجوع الكهرباء أثناء عمل كنترول الطوارئ.

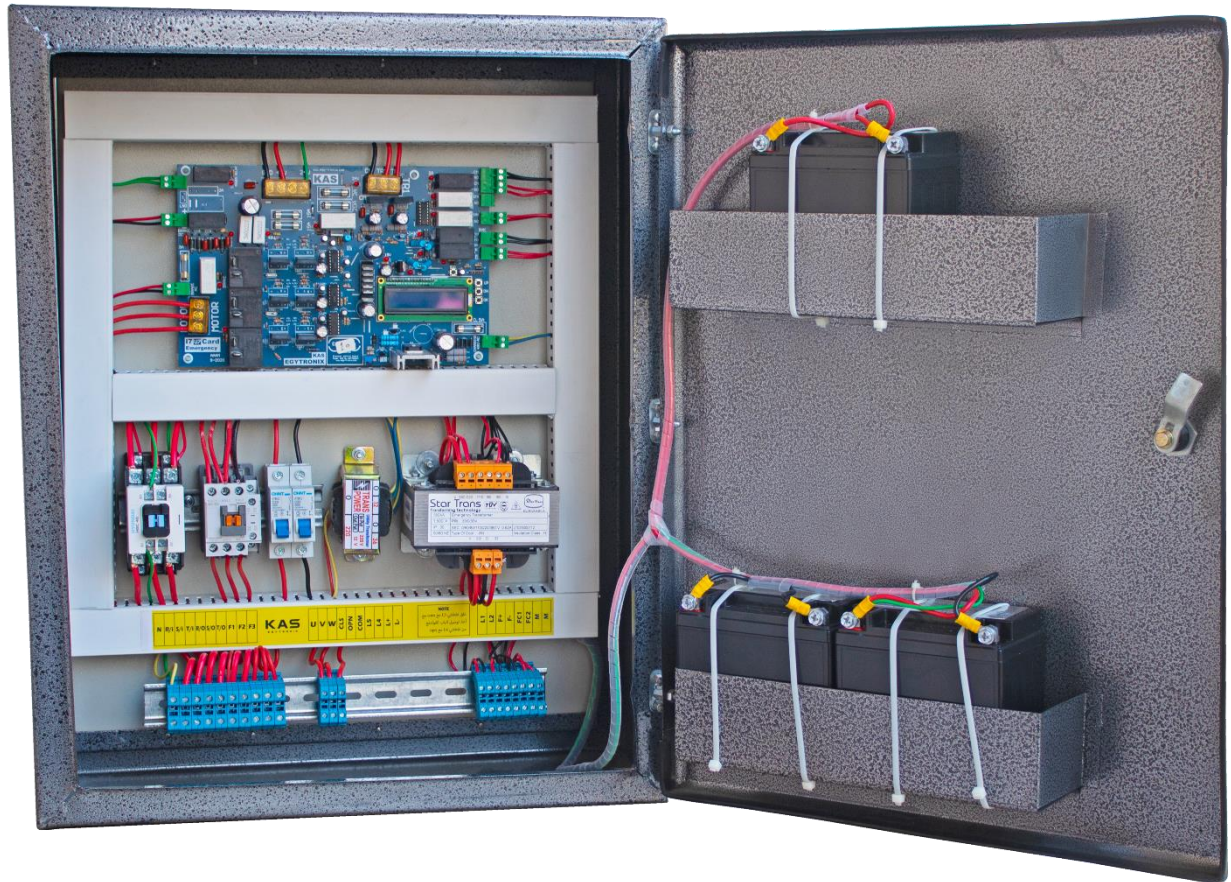


# کنترول طواری باب 380 فولت

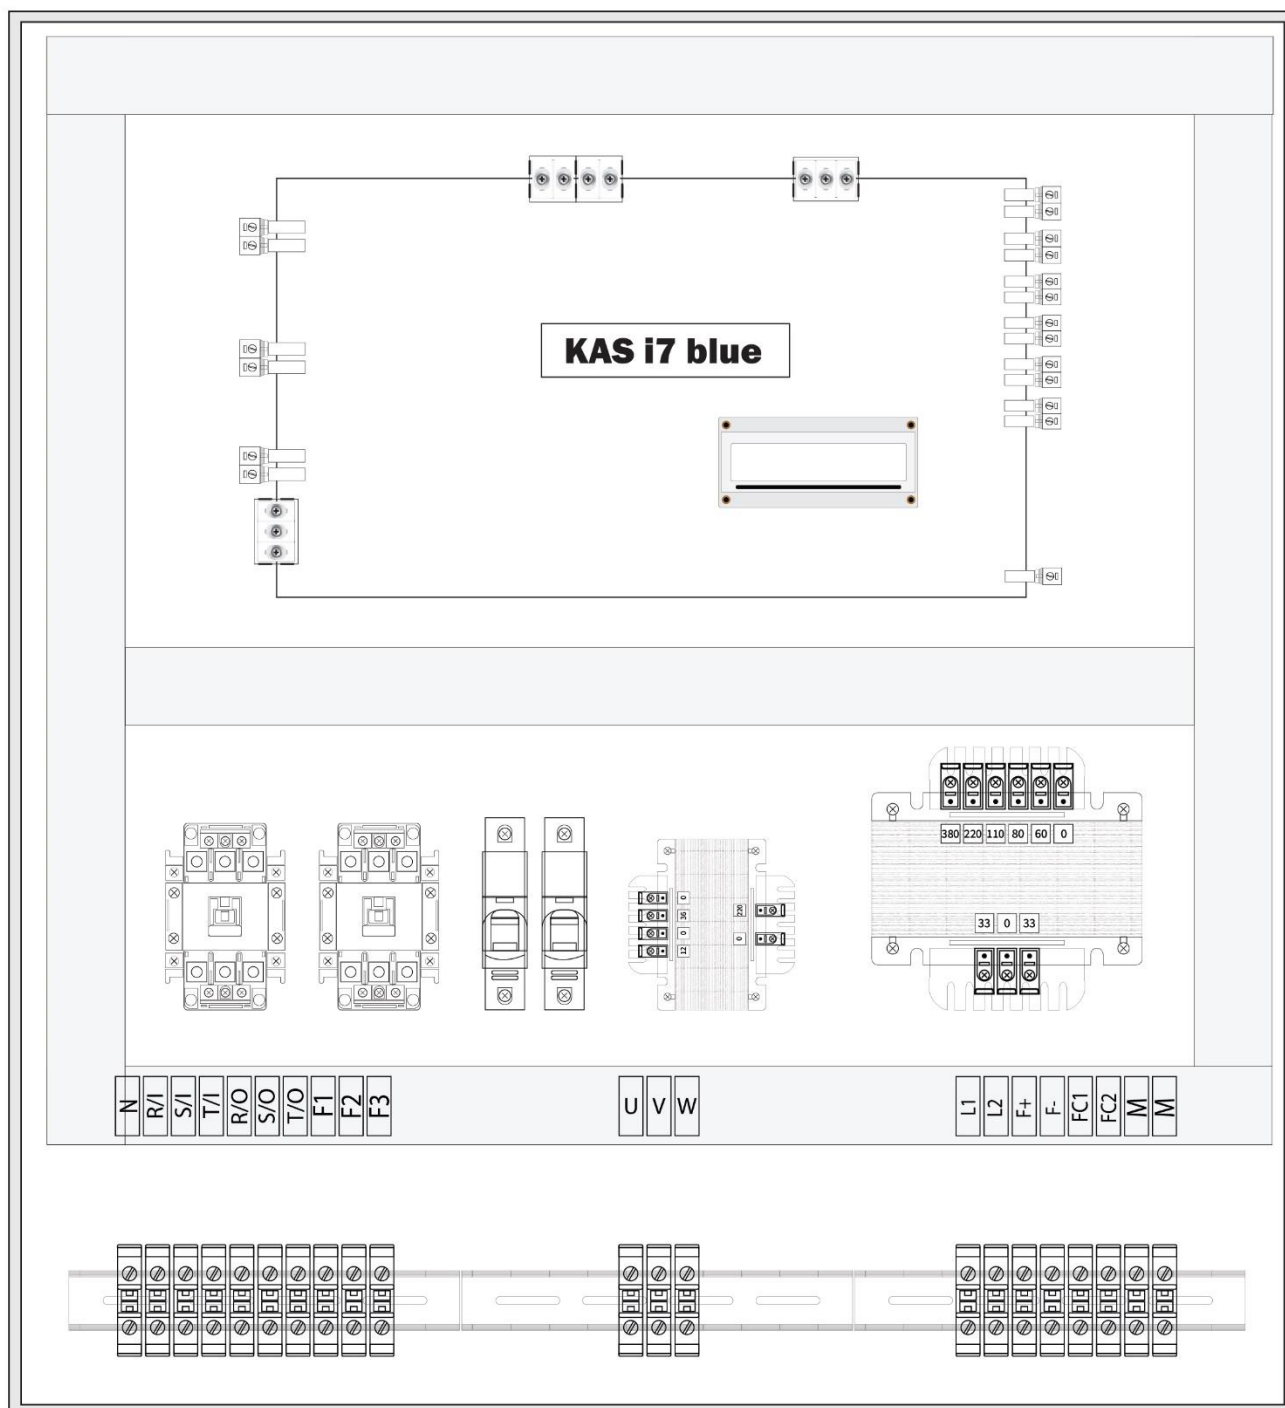


# رسمة (1) توصيلات كنترول طوارئ باب 380 فولت

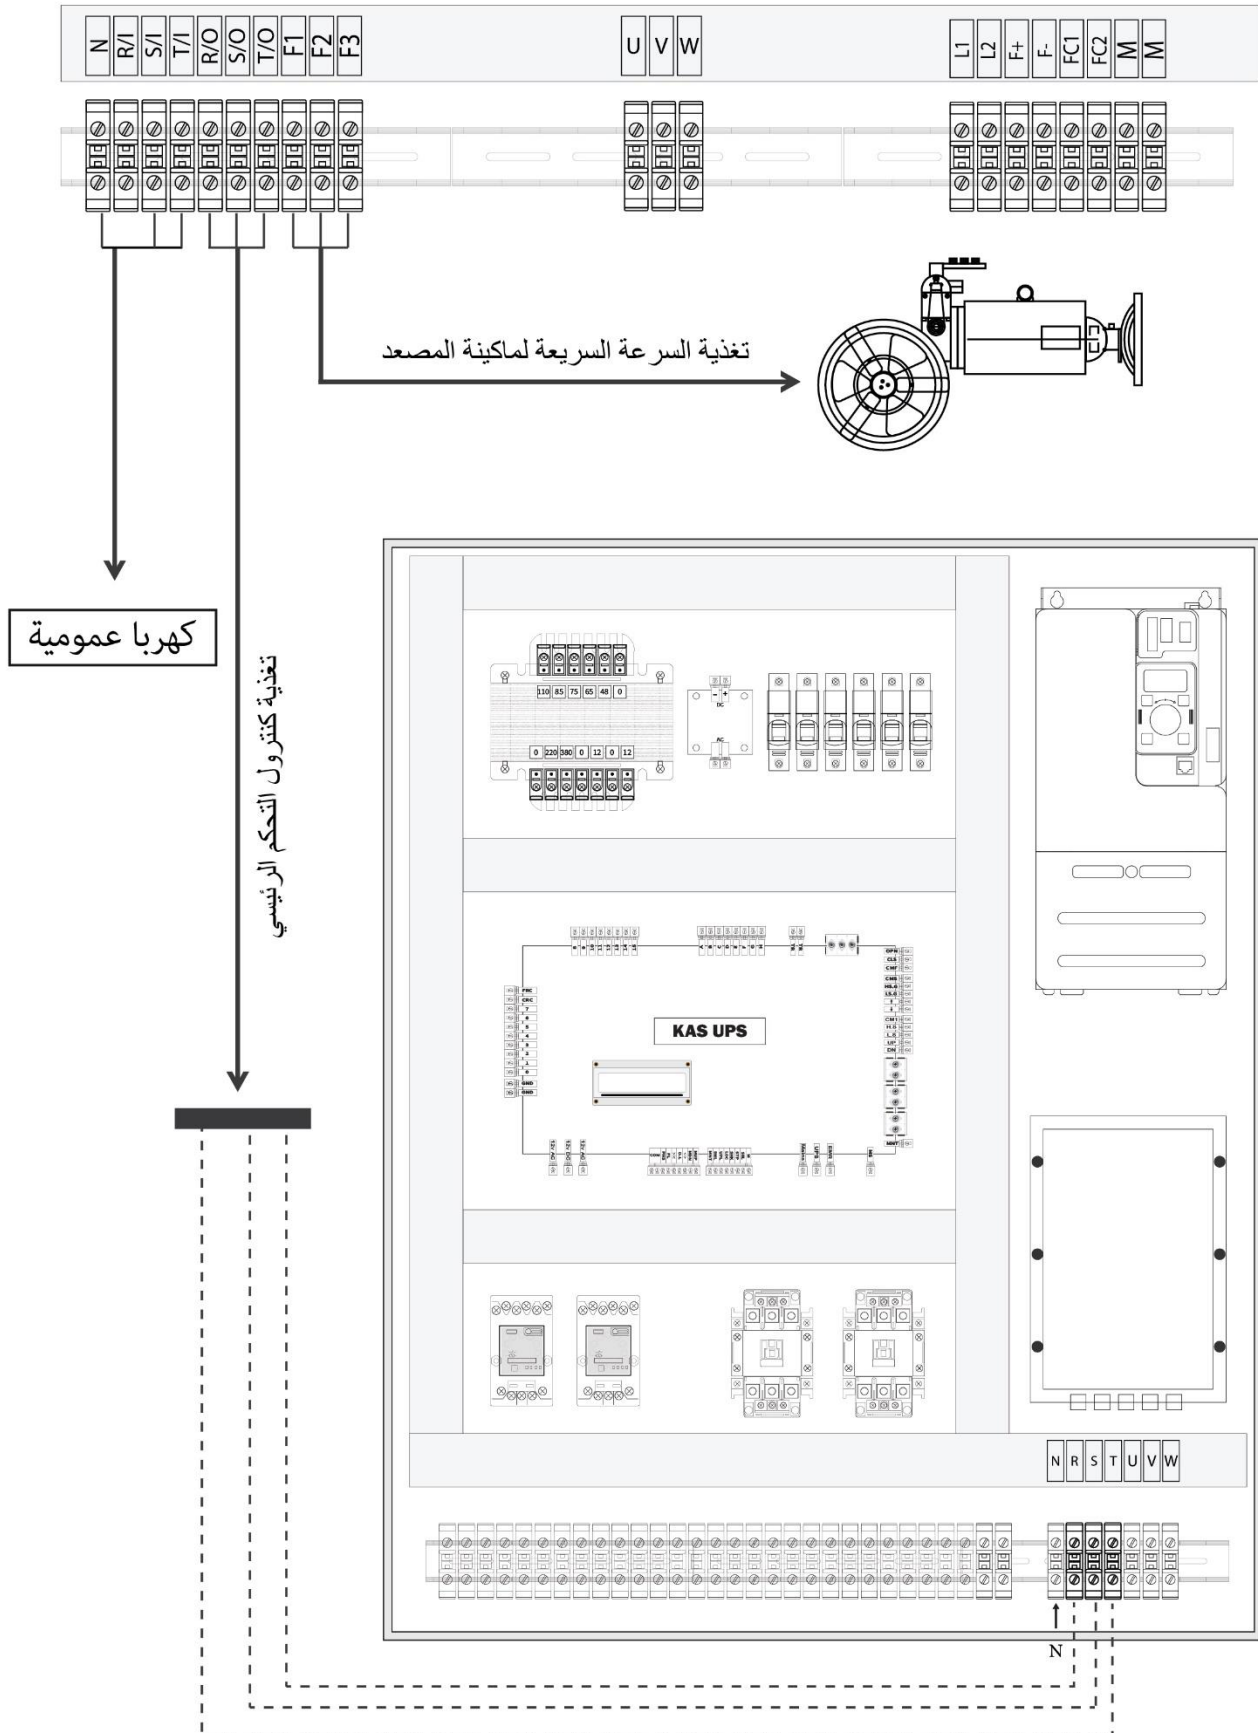

## رسمه (2) توصيلات كنترول طوارئ باب 380 فولت

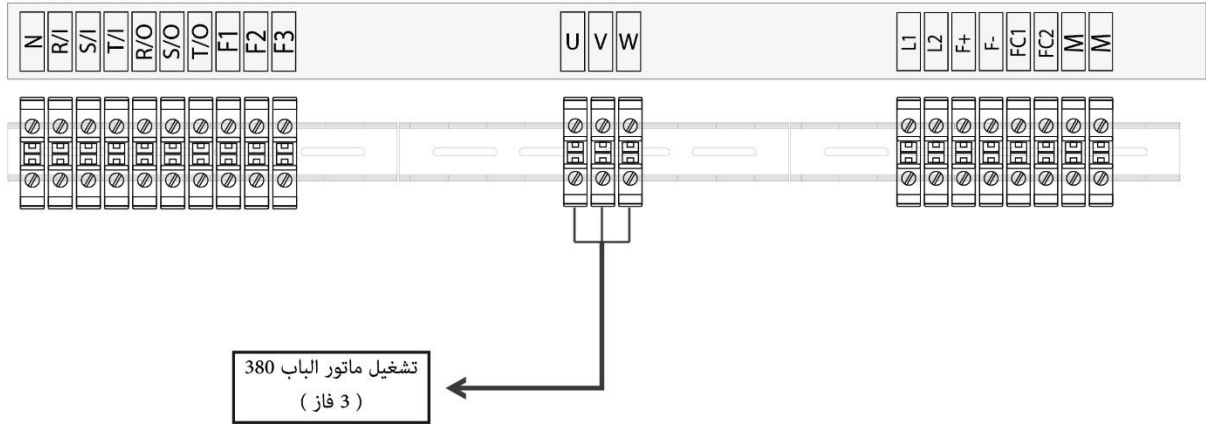

## رسمه (3) توصيلات كنترول طوارئ باب 380 فولت

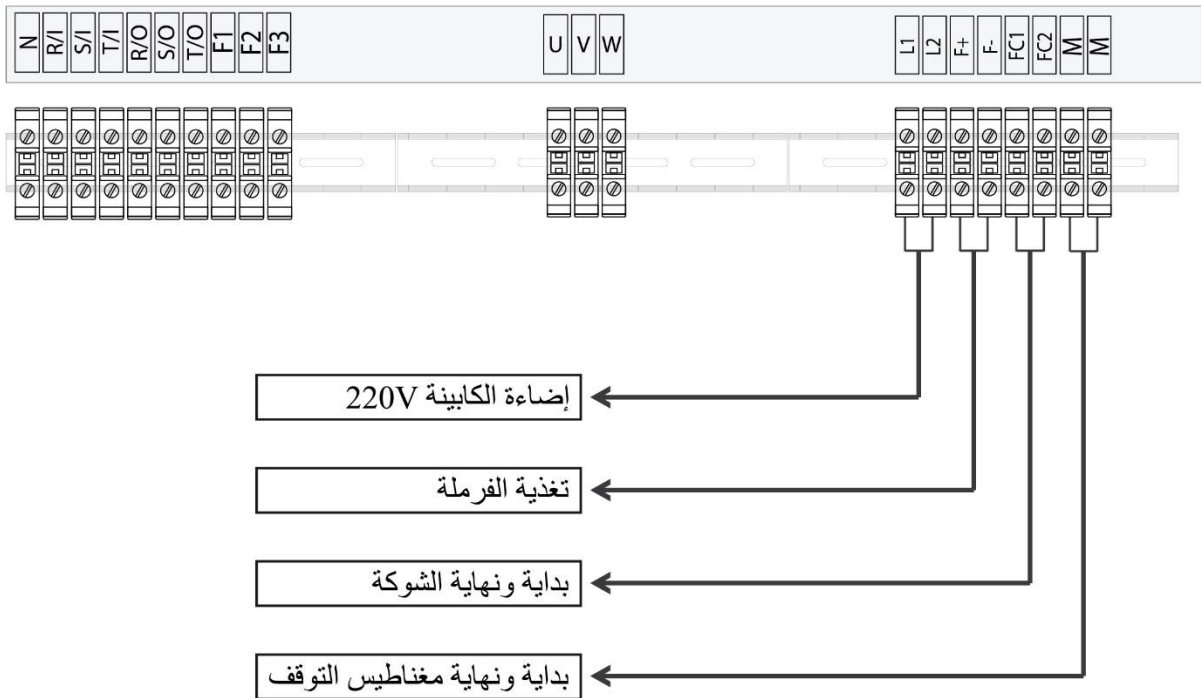

## العناوين

- 📍 الفرع الرئيسي: 271 شارع الملك فيصل - محطة التعاون - برج الشرطة - الدور 1
- 📍 فرع القاهرة 1: 10 شارع البشري من ش الكمال - حلمية الزيتون - بجوار مترو الأنفاق - عين شمس - القاهرة
- 📍 العاصمة الإدارية الجديدة: الحي الحكومي - محطة المونوريل رقم 2 - مول اوداز عمارة رقم 2 - الدور الرابع
- 📍 فرع الاسكندرية: 1 ش سيدى بشر بحري - المنتزه - الدور 8 - الاسكندرية
- 📍 فرع المنصورة: تقاطع شارع الأوتوبيس القديم مع شارع مبرة الشناوي - المنصورة - الدقهلية
- 📍 فرع أسيوط: الزهراء - تقسيم خشبة وشارع النميس من شارع محمود رشوان أسيوط
- 📍 فرع دمنهور: عمارات خلف محافظة البحيرة - الدور الأول - دمنهور - البحيرة
- 📍 مصنع 1: مجمع وادي المليكة الصناعي - المنطقة الصناعية الثانية - مدينة 6 أكتوبر - الجيزة
- 📍 مصنع 2: مخازن الشباب - المنطقة الصناعية - مدينة 6 أكتوبر - الجيزة
- 📍 فرع المملكة العربية السعودية: مخطط الشافعي - الشوكية - على الدائري الرابع - مكة المكرمة

## اتصل بنا

- 📞 خدمة العملاء: +201146925558
- 📞 مدير المبيعات: +201100993124/5
- 📞 مدير المبيعات في المملكة العربية السعودية: +966554570231
- 📞 مدير التسويق: +201146925550
- 📞 أخصائي تسويق: +201111761802
- 📞 التسويق الدولي: +201154877755

الدعم الفني في مصر:

- 📞 +20 106 091 3358
- 📞 +20 110 089 6287
- 📞 +20 115 974 4500
- 📞 +20 114 009 9421
- 📞 +20 114 379 0501
- 📞 +20 111 137 0065

الدعم الفني في المملكة العربية السعودية:

- 📞 +966 54 289 1983

## HOTLINE

Customer Service: 📞 +20114 692 5558

[www.egy-tronix.com](http://www.egy-tronix.com)

[e-mark@egy-tronix.com](mailto:e-mark@egy-tronix.com)