

کنترول طوارئ ستار کهرباء 220



+2 0114 692 5558
info@egy-tronix.com
www.egy-tronix.com



الفهرس:

صفحة: 1

مواصفات كنترول طوارئ ستار كهرباء 220

صفحة: 2

رسمة كنترول الطوارئ

صفحة: 3

رسمة التوصيلات (1)

صفحة: 4


رسمة التوصيلات (2) و (3)

صفحة: 5


العناوين و وسائل التواصل

مواصفات كنترول طوارئ ستار كهرباء 220


- متوافق مع جميع أنواع الأبواب الأتوماتيك و النصف أتوماتيك.
- يتم غلق الباب الأتوماتيك أولاً قبل تشغيل الماكينة لضمان غلق جميع دوائر الأمان و عدم الحركة حتي التأكد من هذا.
- وظيفة إنقاذ مستخدم المصعد عند إنقطاع التيار الكهربائي و توصيله إلى اقرب دور.
- يتم إضاءة الكابينة مباشرة عند إنقطاع التيار الكهربائي عن طريق V220 مباشر.
- أثناء العمل يتم فصل الكهرباء العمومية و عدم رجوعها حتي إتمام عملية الإنقاذ للمستخدم و إيقافه علي أقرب دور.
- يعمل بعدد 3 بطاريات جافه بجهد كلي 36 فولت و تيار 9 أمبير ساعة.
- توجد دائرة شحن ذكية لشحن البطاريات بحد أقصى تيار 2 أمبير.
- متوافق مع جميع ماكينات الجر ذات صندوق التروس.
- متوافق مع جميع دوائر الأمان المختلفة.
- متوافقة مع الجهود المختلفة للفرملة حسب طلب العميل.
- يتم توصيل التوقف و دوائر الأمان بالتوازي مع الكنترول الرئيسي.
- الكهرباء العمومية يتم دخولها للطوارئ أولاً ثم لکنترول التحكم الرئيسي ثانياً لضمان الفصل الكهربائي عند رجوع الكهرباء أثناء عمل كنترول الطوارئ.

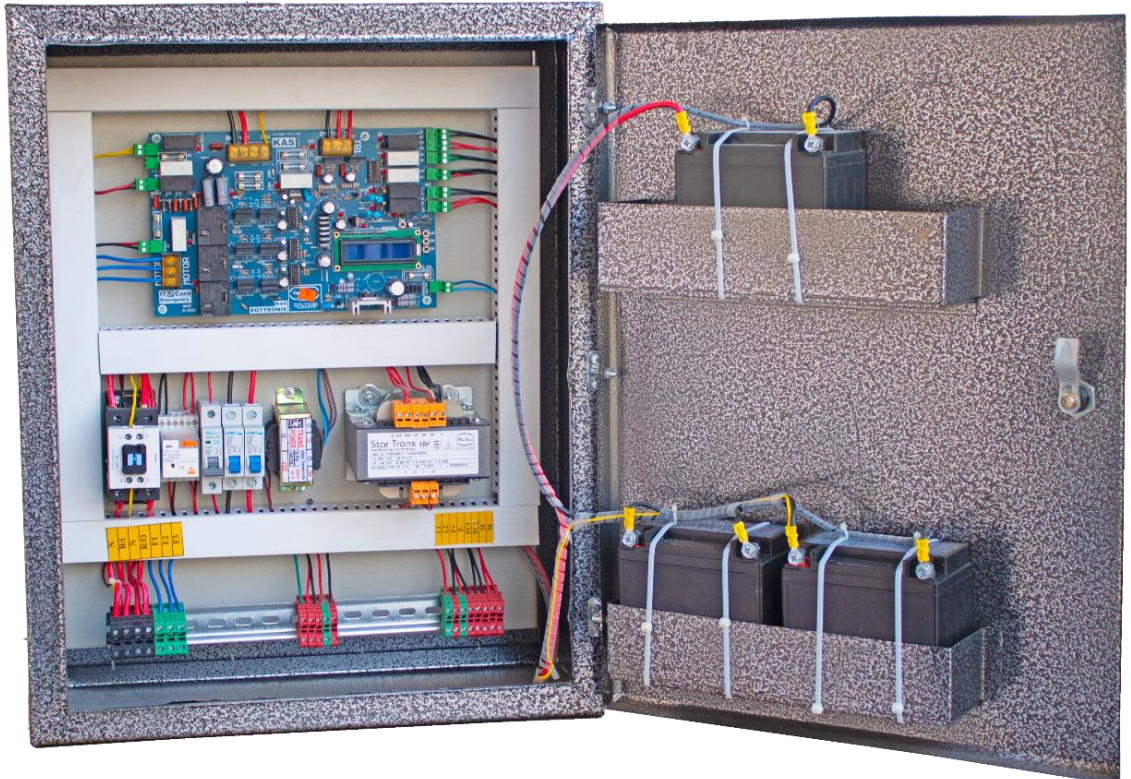


کنترول طواری دلتا کهرباء 220 فولت

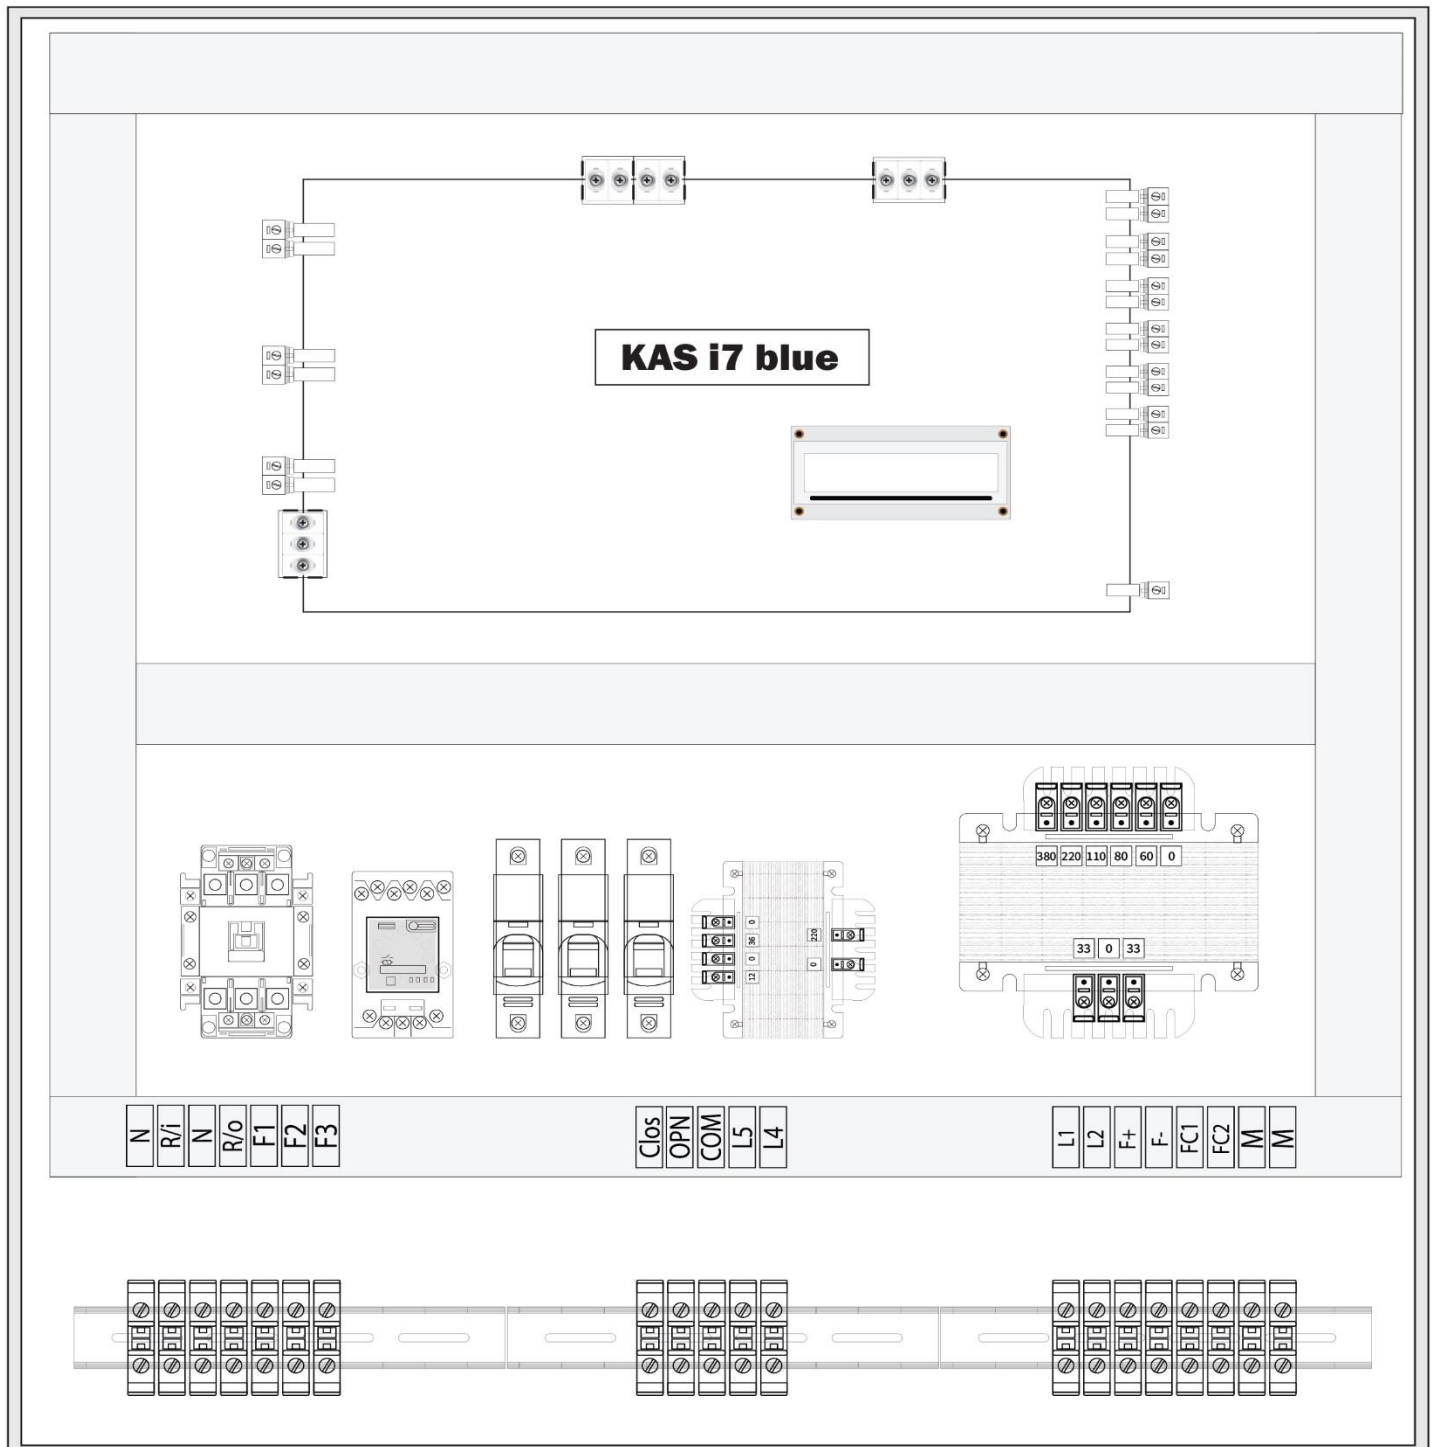


رسمه (1) توصیلات کنترول طواری دلتا کهرباء 220 فولت

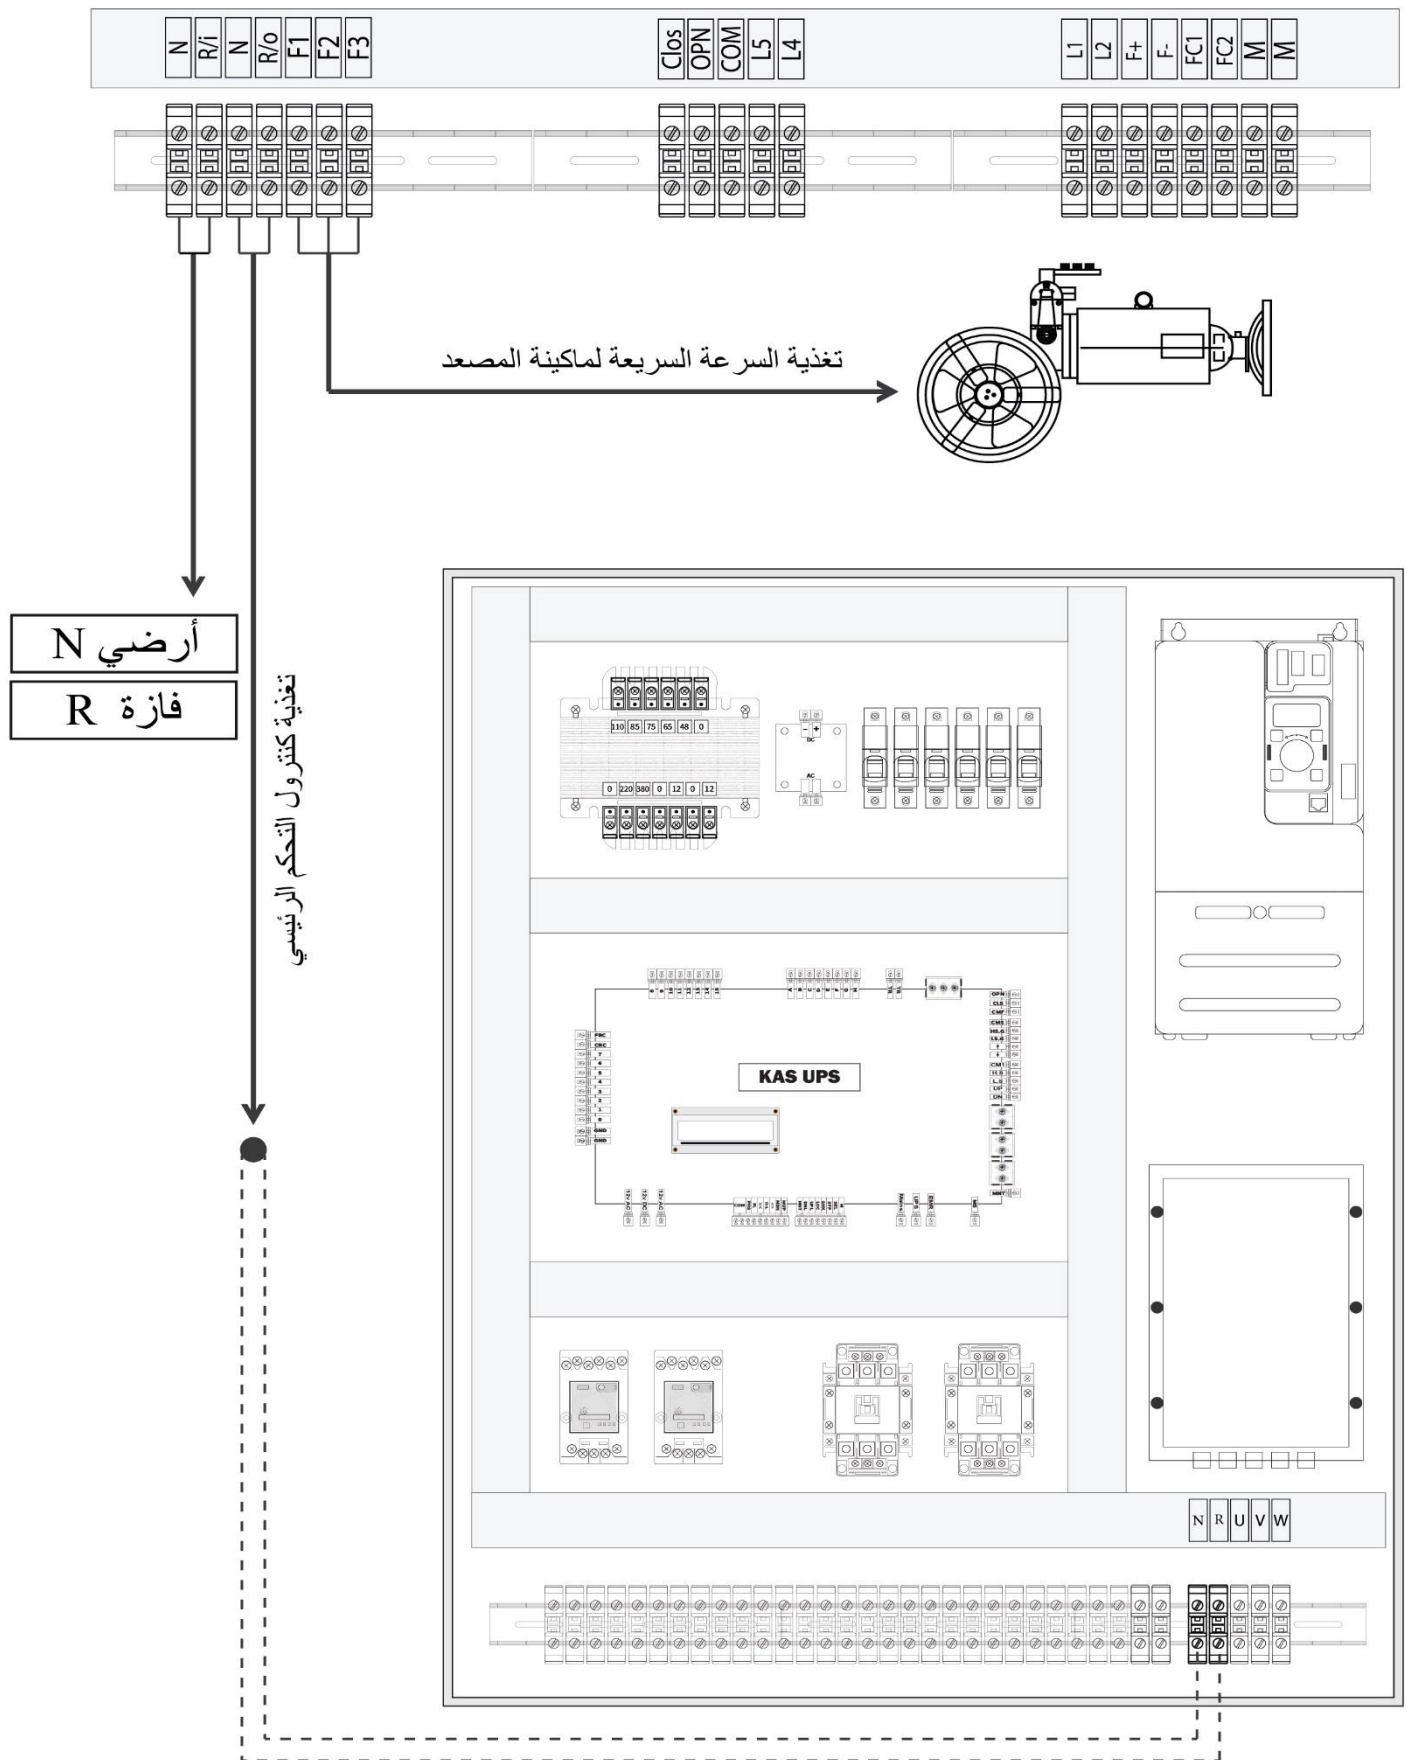

رسمه (2) توصيلات كنترول طوارئ دلتا كهرباء 220 فولت

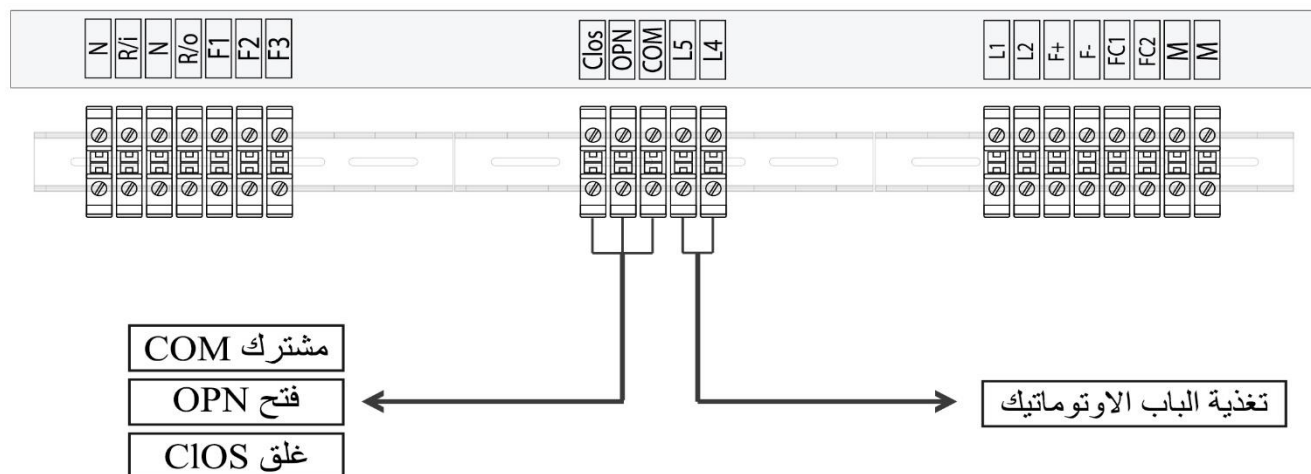

رسمه (3) توصيلات كنترول طوارئ دلتا كهرباء 220 فولت

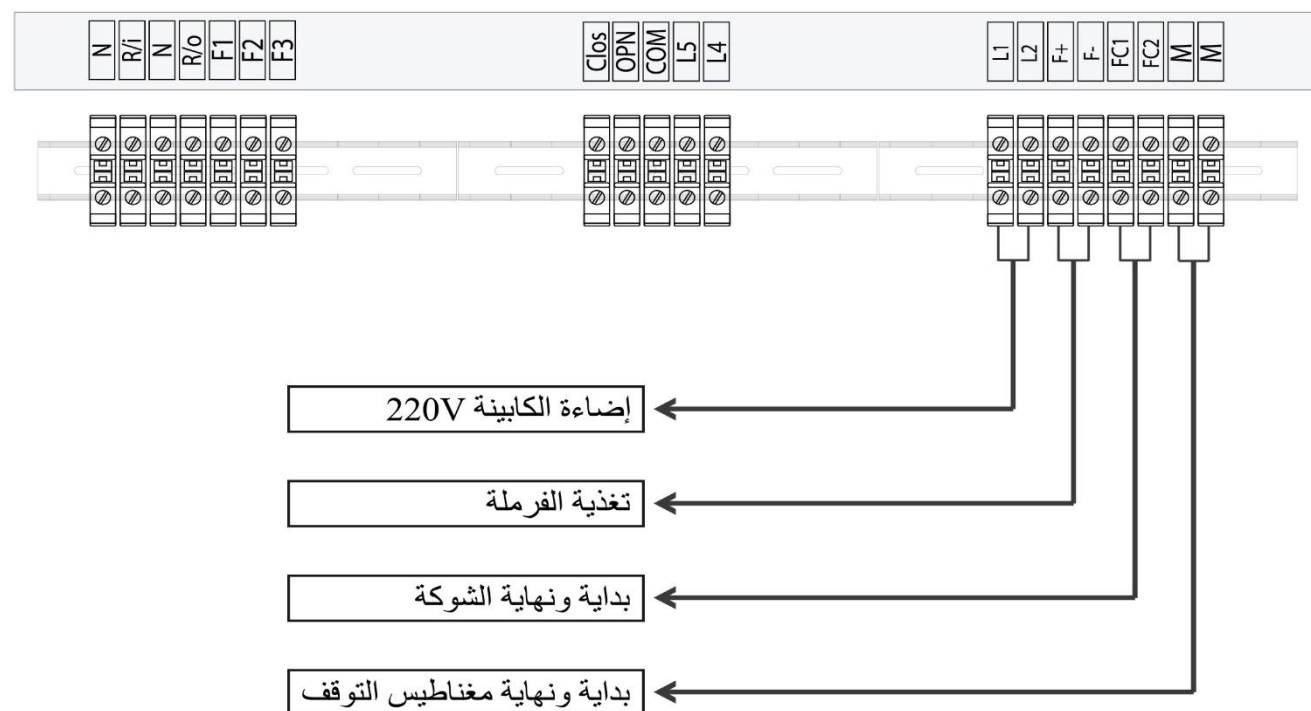

العناوين

- 📍 الفرع الرئيسي: 271 شارع الملك فيصل - محطة التعاون - برج الشرطة - الدور 1
- 📍 فرع القاهرة 1: 10 شارع البشري من ش الكمال - حلمية الزيتون - بجوار مترو الأنفاق - عين شمس - القاهرة
- 📍 العاصمة الإدارية الجديدة: الحي الحكومي - محطة المونوريل رقم 2 - مول اوداز عمارة رقم 2 - الدور الرابع
- 📍 فرع الاسكندرية: 1 ش سيدى بشر بحري - المنتزه - الدور 8 - الاسكندرية
- 📍 فرع المنصورة: تقاطع شارع الأوتوبيس القديم مع شارع مبرة الشناوي - المنصورة - الدقهلية
- 📍 فرع أسيوط: الزهراء - تقسيم خشية وشارع النميس من شارع محمود رشوان أسيوط
- 📍 فرع دمنهور: عمارات خلف محافظة البحيرة - الدور الأول - دمنهور - البحيرة
- 📍 مصنع 1: مجمع وادي المليكة الصناعي - المنطقة الصناعية الثانية - مدينة 6 أكتوبر - الجيزة
- 📍 مصنع 2: مخازين الشباب - المنطقة الصناعية - مدينة 6 أكتوبر - الجيزة
- 📍 فرع المملكة العربية السعودية : مخطط الشافعي - الشوكية - على الدائري الرابع - مكة المكرمة

اتصل بنا

- 📞 خدمة العملاء: +201146925558
- 📞 مدير المبيعات: +201100993124/5
- 📞 مدير المبيعات في المملكة العربية السعودية: +966554570231
- 📞 مدير التسويق : +201146925550
- 📞 أخصائي تسويق: +201111761802
- 📞 التسويق الدولي: +201154877755

الدعم الفني في مصر:

- 📞 +20 106 091 3358
- 📞 +20 110 089 6287
- 📞 +20 115 974 4500
- 📞 +20 114 009 9421
- 📞 +20 114 379 0501
- 📞 +20 111 137 0065

الدعم الفني في المملكة العربية السعودية:

- 📞 +966 54 289 1983

HOTLINE

Customer Service: 📞 +20114 692 5558

www.egy-tronix.com

e-mark@egy-tronix.com