

# کنترول طوارئ باب عادي



+2 0114 692 5558  
info@egy-tronix.com  
www.egy-tronix.com



الفهرس:

صفحة: 1

مواصفات كنترول طوارئ باب عادي

صفحة: 2

رسمة كنترول الطوارئ

صفحة: 3

رسمة التوصيلات (1)


صفحة: 4

رسمة التوصيلات (2) و (3)


صفحة: 5

العناوين و وسائل التواصل


- وظيفة إنقاذ مستخدم المصعد عند إنقطاع التيار الكهربائي و توصيله إلى أقرب دور.
- يتم إضاءة الكابينة مباشرة عند إنقطاع التيار الكهربائي عن طريق ليد مدمج بالكنترول 12 فولت DC.
- أثناء العمل يتم فصل الكهرباء العمومية و عدم رجوعها حتي إتمام عملية الإنقاذ للمستخدم و إيقافه علي أقرب دور.
- يعمل بعدد 3 بطاريات جافه بجهد كلي 36 فولت و تيار 9 أمبير ساعة.
- توجد دائرة شحن ذكية لشحن البطاريات بحد أقصى تيار 2 أمبير وذلك للحفاظ على عمر البطاريات.
- متوافق مع جميع ماكينات الجر ذات صندوق التروس .
- متوافق مع جميع دوائر الأمان المختلفة.
- يعمل علي جهد فرملة 60 فولت ( F+ / F- ) D.C
- يتم توصيل التوقف و دوائر الأمان بالتوازي مع الكنترول الرئيسي.
- الكهرباء العمومية يتم دخولها للطوارئ أولاً ثم لکنترول التحكم الرئيسي ثانياً لضمان الفصل الكهربائي عند رجوع الكهرباء أثناء عمل كنترول الطوارئ.
- يعمل علي الأبواب العادية فقط.

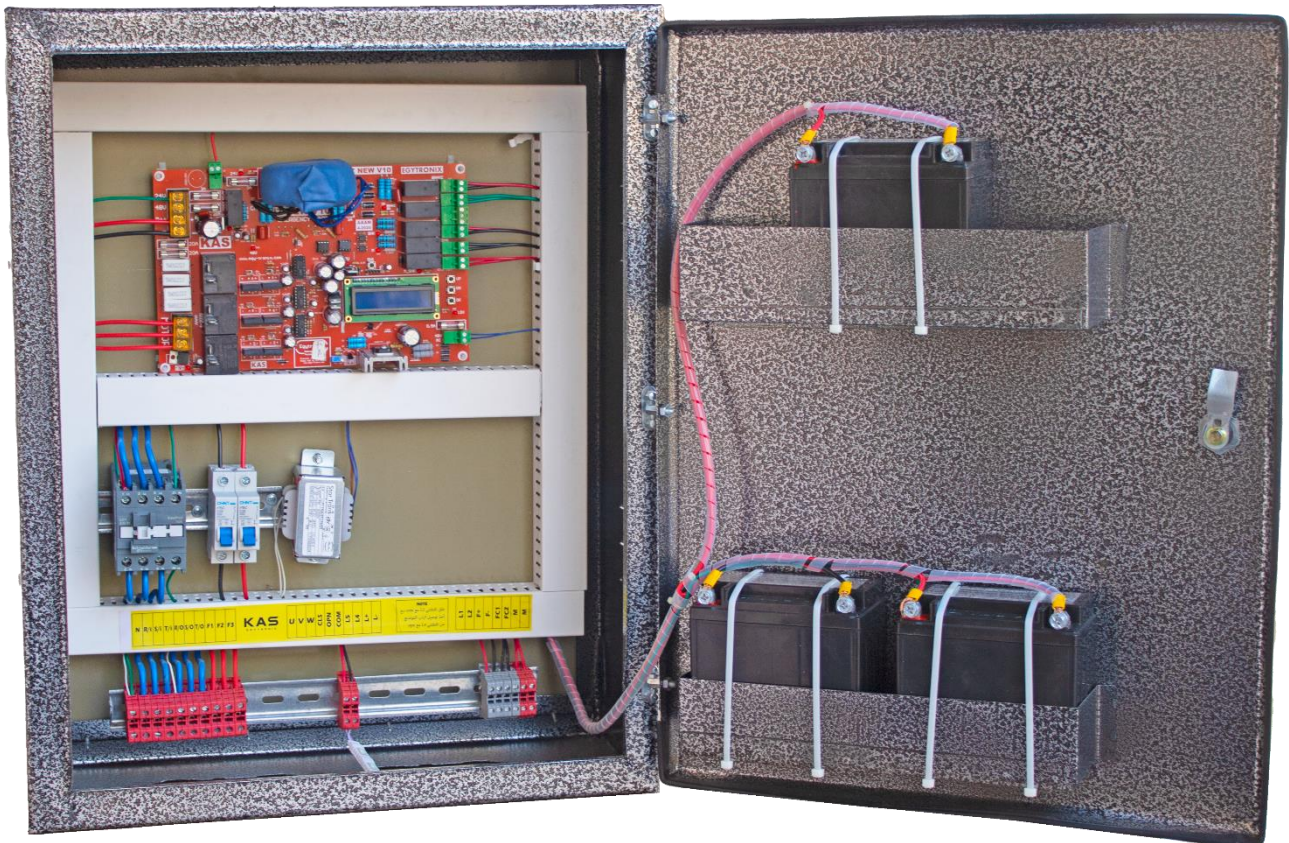


# کنترول طواری باب عادي

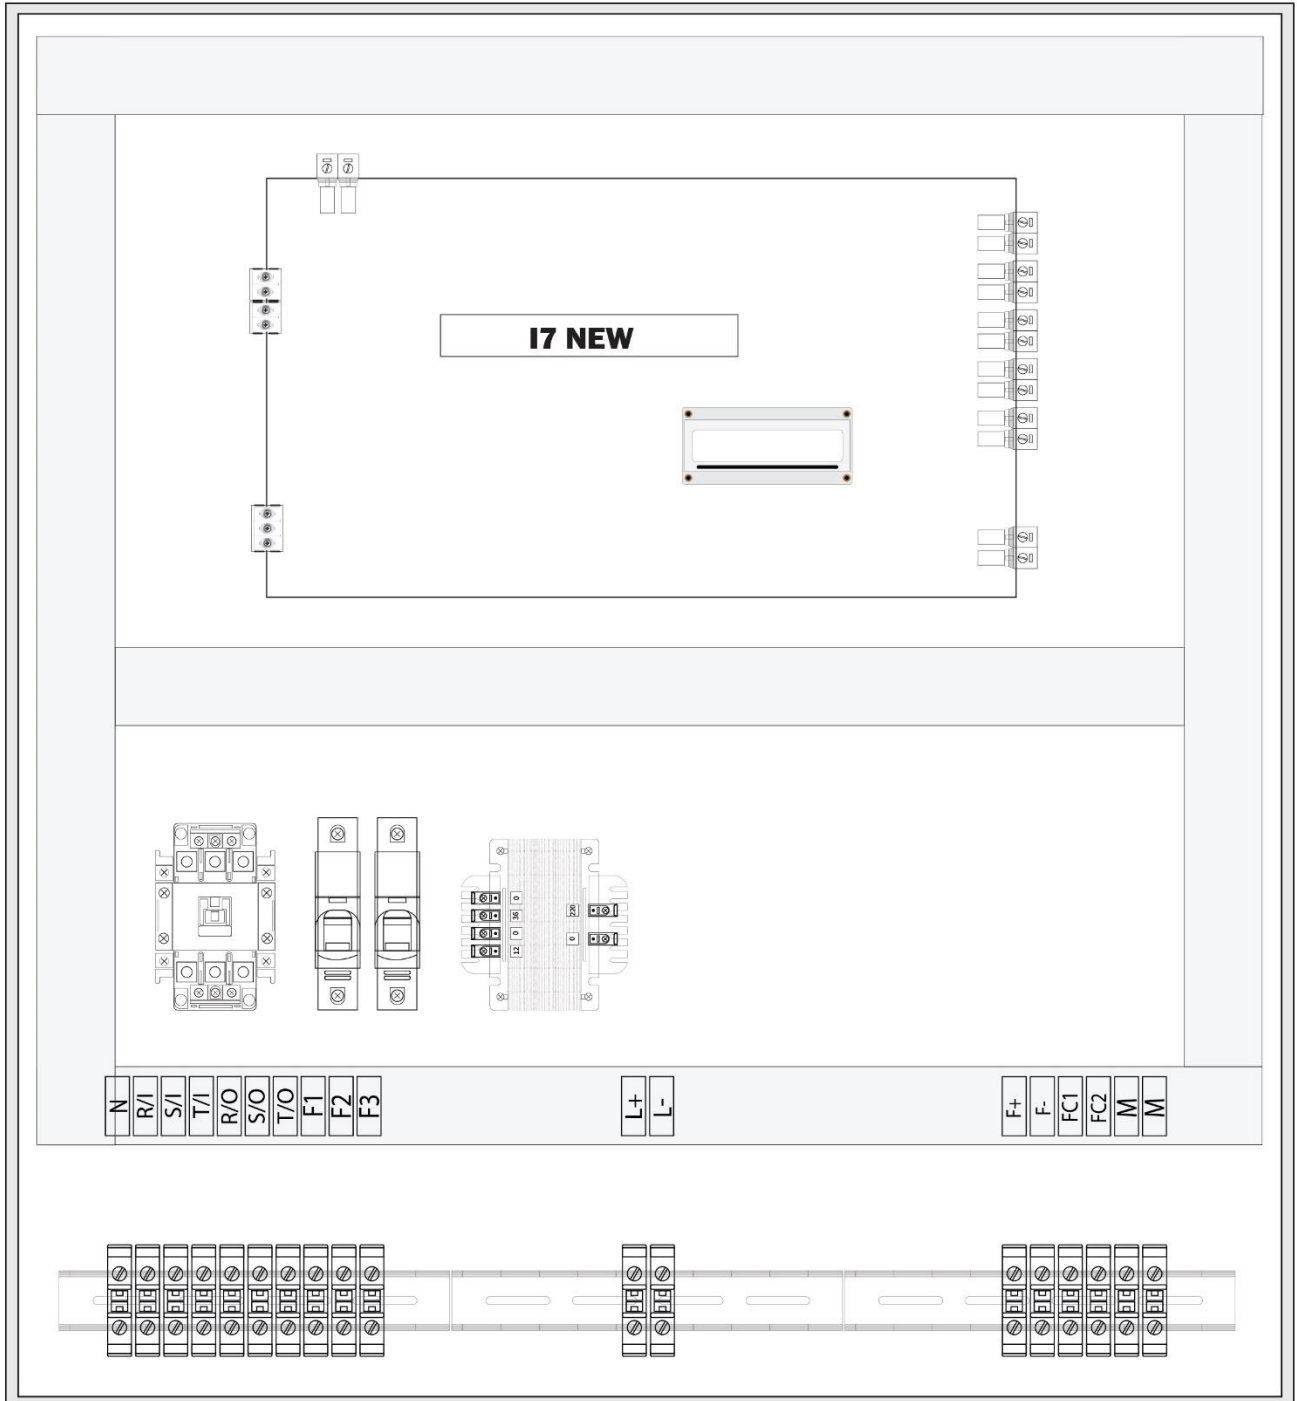


# رسمه (1) توصيلات كنترول طوارئ باب عادي

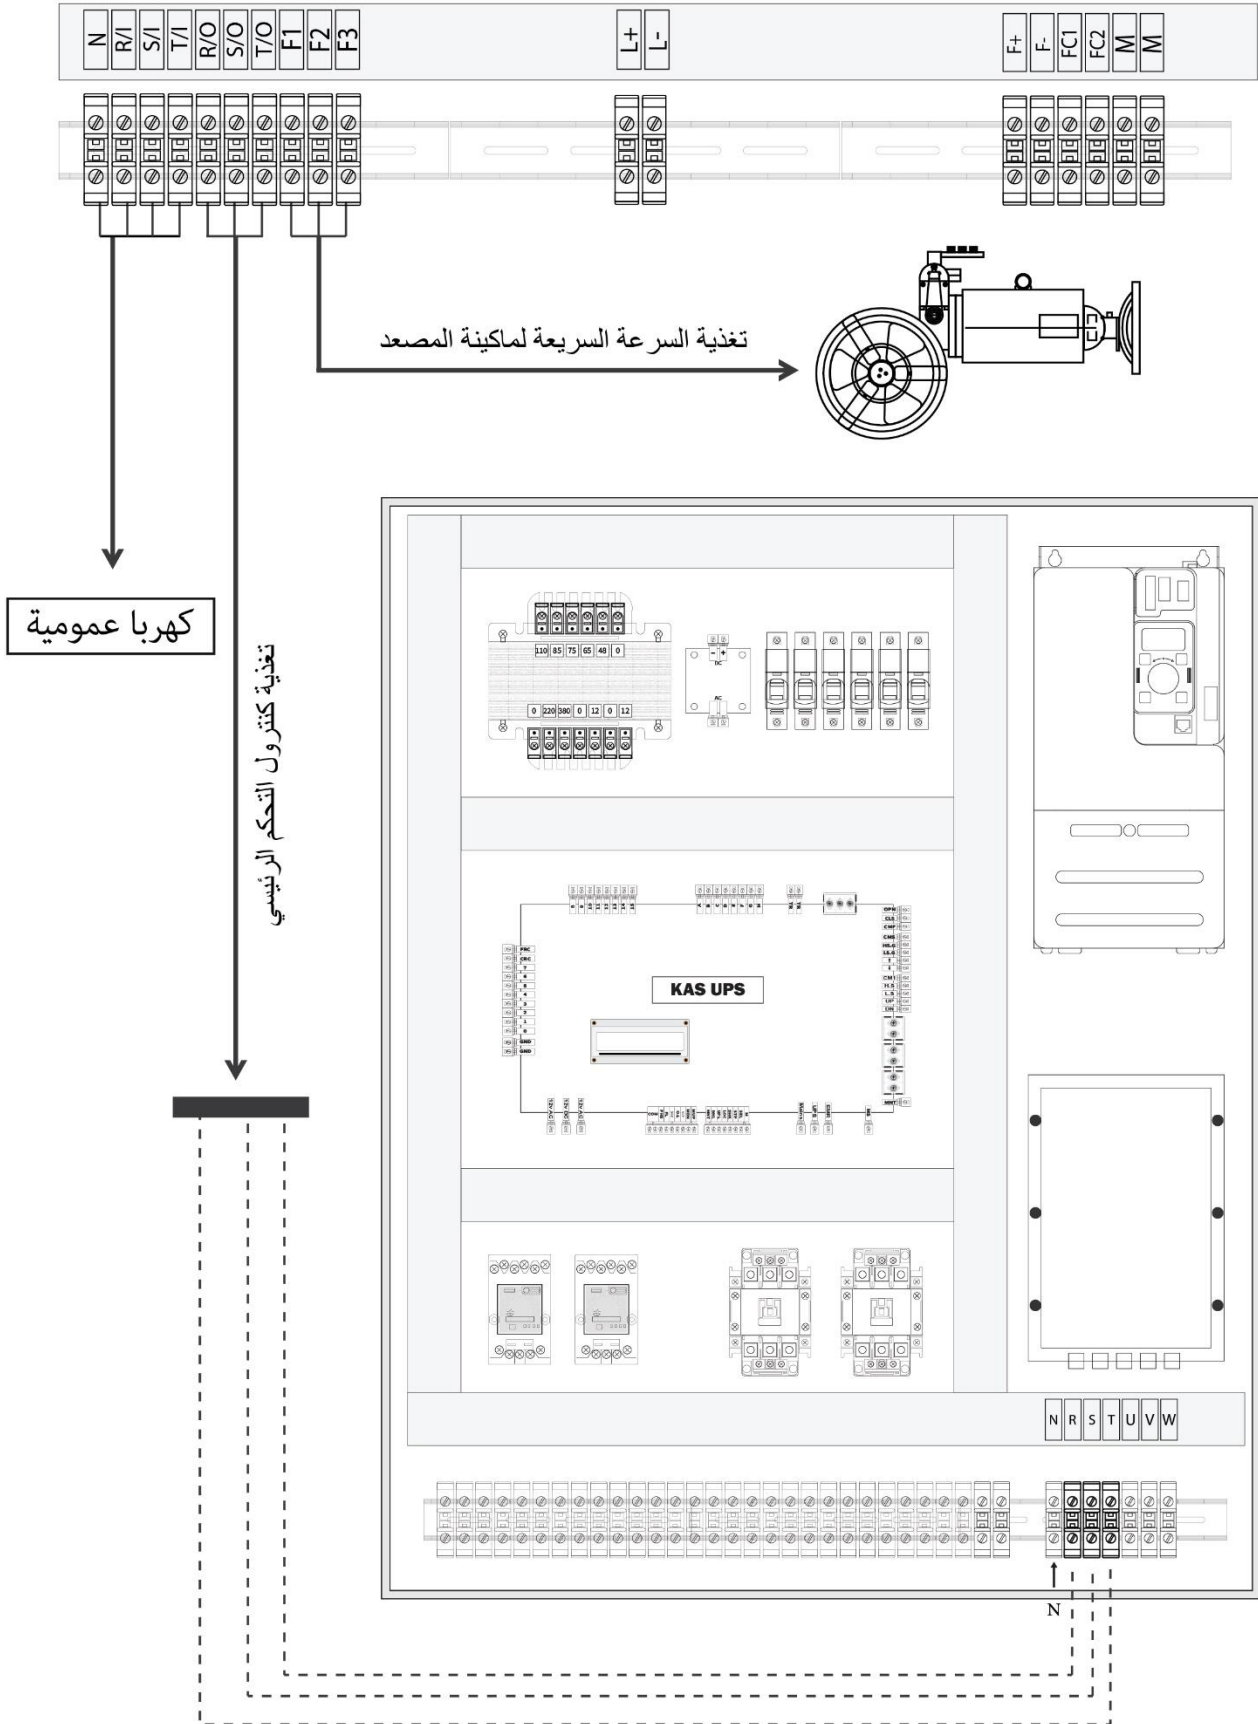

## رسمه (2) توصيلات كنترول طوارئ باب عادي

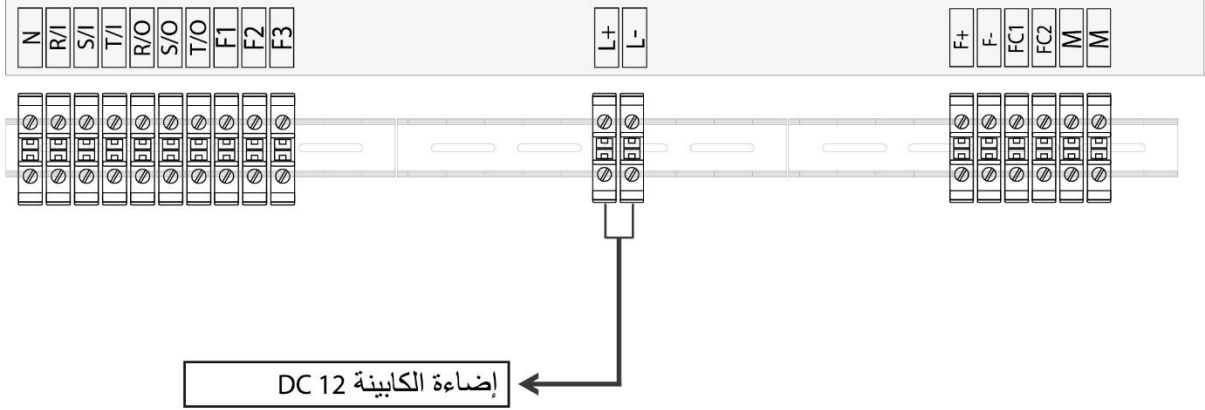

## رسمه (3) توصيلات كنترول طوارئ باب عادي

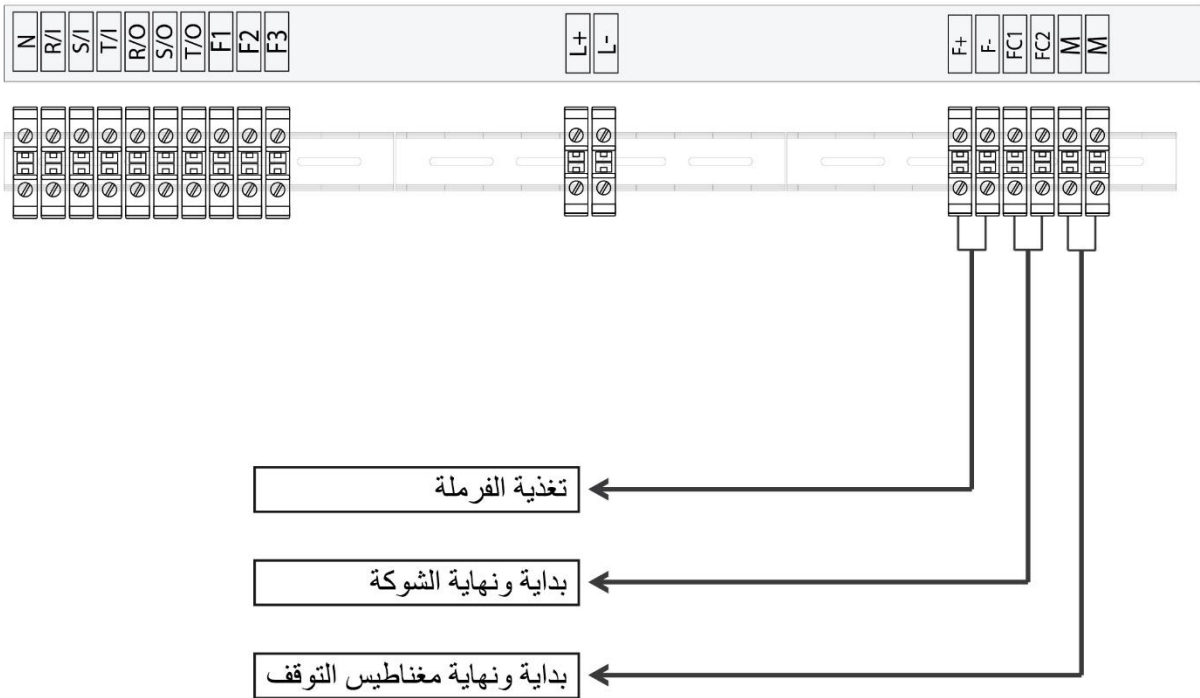

## العناوين

- ☎ الفرع الرئيسي: 271 شارع الملك فيصل - محطة التعاون - برج الشرطة - الدور 1
- ☎ فرع القاهرة 1: 10 شارع البشري من ش الكمال - حلمية الزيتون - بجوار مترو الأنفاق - عين شمس - القاهرة
- ☎ العاصمة الإدارية الجديدة: الحي الحكومي - محطة المونوريل رقم 2 - مول اوداز عمارة رقم 2 - الدور الرابع
- ☎ فرع الاسكندرية: 1 ش سيدى بشر بحري - المنتزه - الدور 8 - الاسكندرية
- ☎ فرع المنصورة: تقاطع شارع الأوتوبيس القديم مع شارع مبرة الشناوي - المنصورة - الدقهلية
- ☎ فرع أسيوط: الزهراء - تقسيم خشبية وشارع النميس من شارع محمود رشوان أسيوط
- ☎ فرع دمنهور: عمارات خلف محافظة البحيرة - الدور الأول - دمنهور - البحيرة
- ☎ مصنع 1: مجمع وادي المليكة الصناعي - المنطقة الصناعية الثانية - مدينة 6 أكتوبر - الجيزة
- ☎ مصنع 2: مخازن الشباب - المنطقة الصناعية - مدينة 6 أكتوبر - الجيزة
- ☎ فرع المملكة العربية السعودية: مخطط الشافعي - الشوكية - على الدائري الرابع - مكة المكرمة

## اتصل بنا

- ☎ خدمة العملاء: +201146925558
- ☎ مدير المبيعات: +201100993124/5
- ☎ مدير المبيعات في المملكة العربية السعودية: +966554570231
- ☎ مدير التسويق : +201146925550
- ☎ أخصائي تسويق: +201111761802
- ☎ التسويق الدولي: +201154877755

الدعم الفني في مصر:

- ☎ +20 106 091 3358
- ☎ +20 110 089 6287
- ☎ +20 115 974 4500
- ☎ +20 114 009 9421
- ☎ +20 114 379 0501
- ☎ +20 111 137 0065

الدعم الفني في المملكة العربية السعودية:

- ☎ +966 54 289 1983

## HOTLINE

Customer Service: ☎ +20114 692 5558

[www.egy-tronix.com](http://www.egy-tronix.com)

[e-mark@egy-tronix.com](mailto:e-mark@egy-tronix.com)