

# کنترول طواری جینرال



+201060913358

www.egy-tronix.com



الفهرس:

صفحة: 2

مواصفات كنترول طوارئ جينرال

صفحة: 3

رسمة كنترول الطوارئ

صفحة: 4

رسمة التوصيلات (1) / (2)

صفحة: 5

رسمة التوصيلات (3)

صفحة: 6

رسمة التوصيلات (4)

صفحة: 7

العناوين ووسائل التواصل


صفحة: 8

# مواصفات كنترول طوارئ جينرال


- توصيل علي كهرباء 220 فولت او كهرباء 380 فولت
- متوافق مع جميع أنواع الأبواب الأتوماتيك و النصف أتوماتيك.
- يتم غلق الباب الأتوماتيك أولاً قبل تشغيل الماكينة لضمان غلق جميع دوائر الأمان و عدم الحركة حتي التأكد من هذا.
- وظيفة إنقاذ مستخدم المصعد عند إنقطاع التيار الكهربائي و توصيله إلى اقرب دور.
- يتم إضاءة الكابينة مباشرة عند إنقطاع التيار الكهربائي عن طريق V220 مباشر.
- يعمل بعدد 3 بطاريات جافه بجهد كلي 36 فولت و تيار 9 أمبير ساعة.
- توجد دائرة شحن ذكية لشحن البطاريات بحد أقصى تيار 2 أمبير.
- متوافق مع جميع ماكينات الجر ذات صندوق التروس.
- متوافق مع جميع دوائر الأمان المختلفة.
- متوافقة مع الجهود المختلفة للفرملة حسب طلب العميل.
- يتم توصيل التوقف و دوائر الأمان بالتوازي مع الكنترول الرئيسي.
- الكهرباء العمومية يتم دخولها للكنترول الرئيسي أولاً ثم يتم توصيل اشارات 1 مم الي كنترول الطوارئ.




ملحوظة: يجب توصيل النيوترال علي كارت i9 في حالة الكهرباء 220 او التواصل مع الدعم الفني

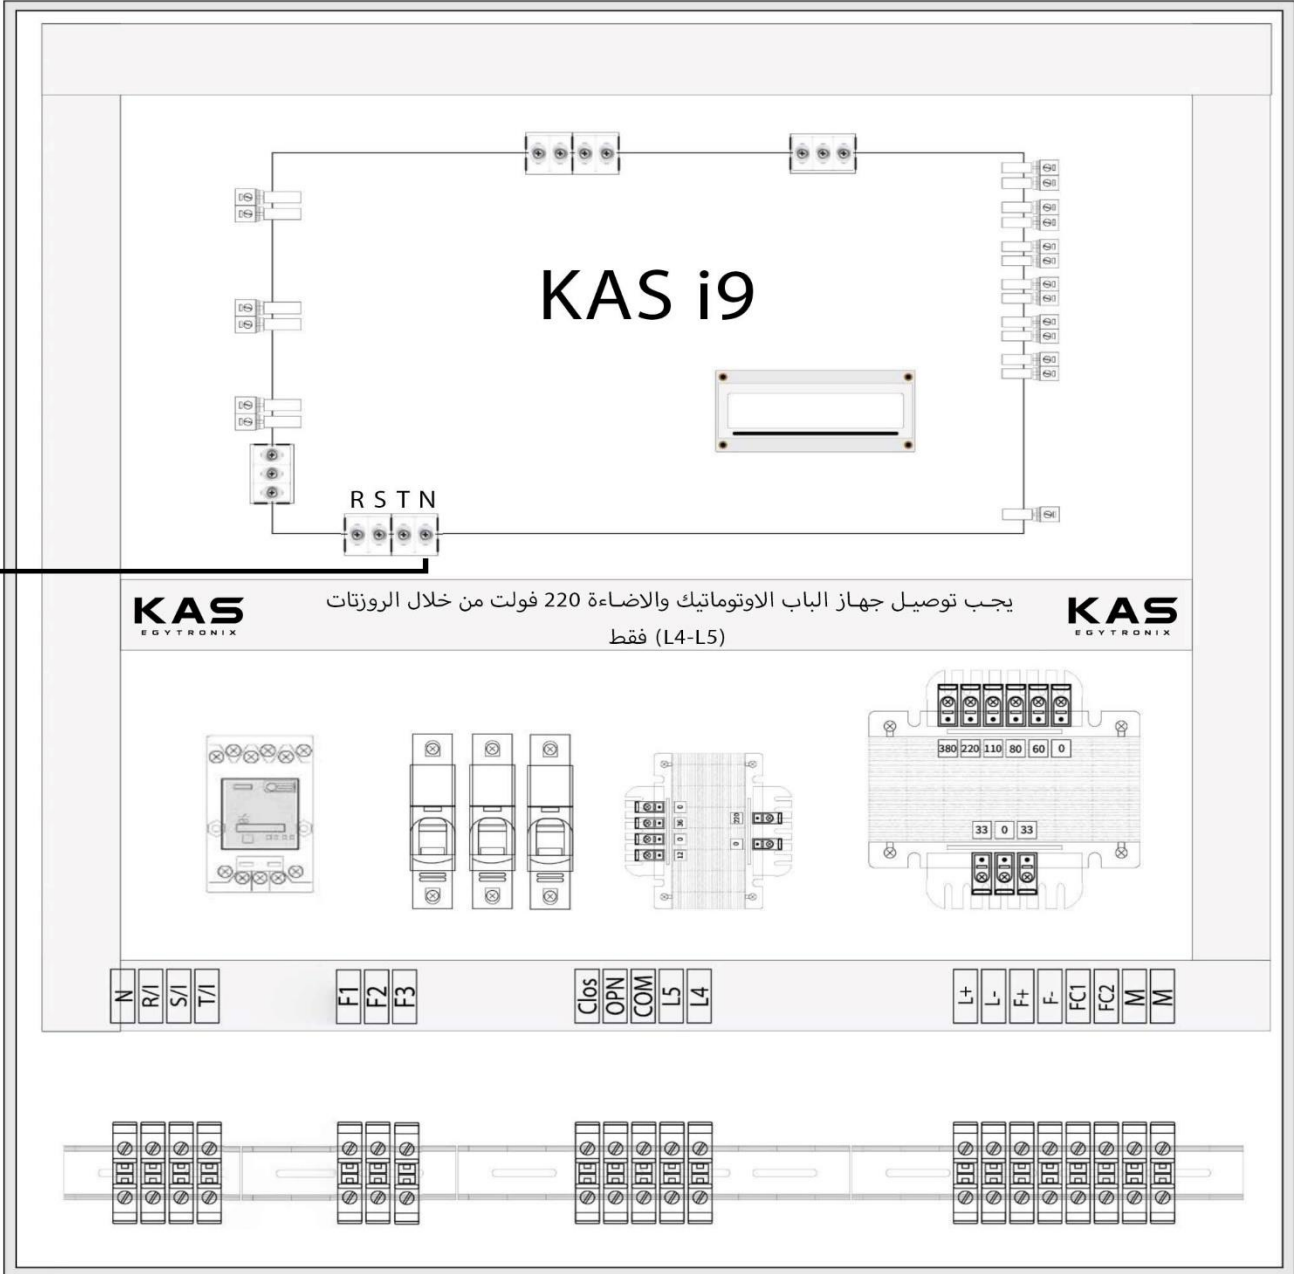

## رسة (1) توصيلات كنترول الطوارئ الجينرال

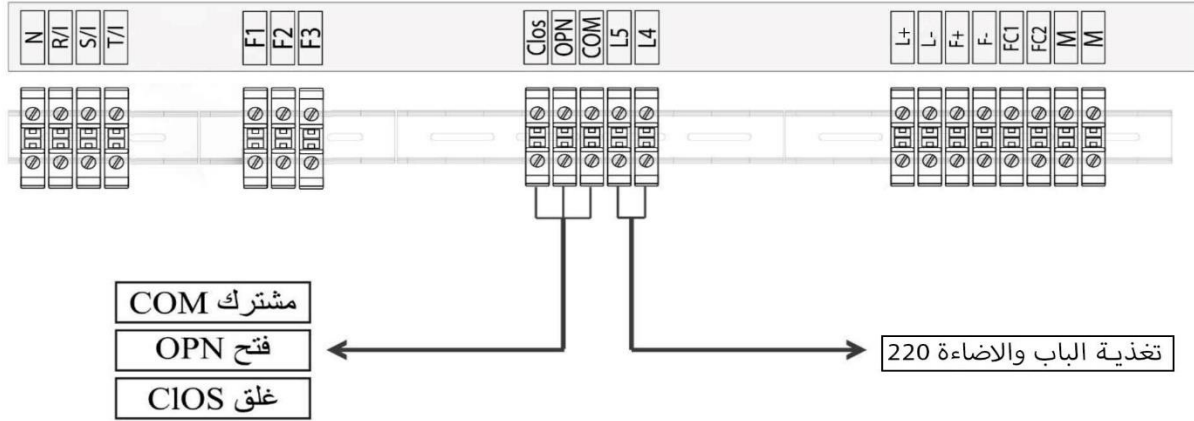


## رسة (2) توصيلات كنترول الطوارئ الجينرال

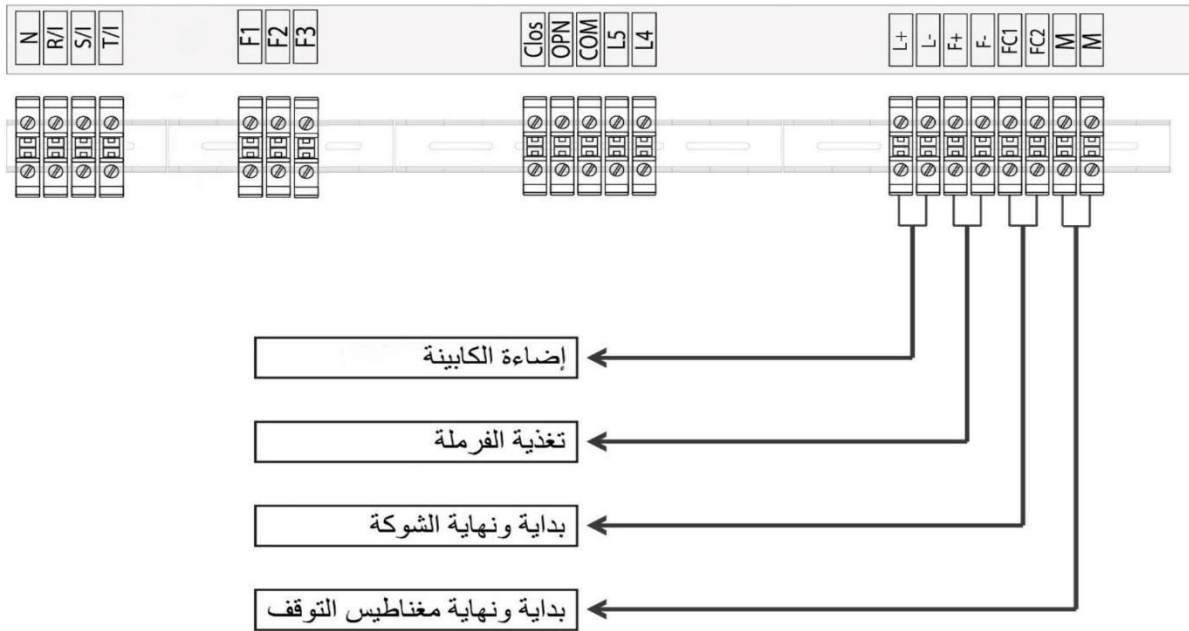


## رسمه (3) توصيلات كنترول الطوارئ الجينرال في حالة الكهرباء 380

توصيل الكهرباء العمومية اشارات بسلك ١ مم الي كنترول الطوارئ

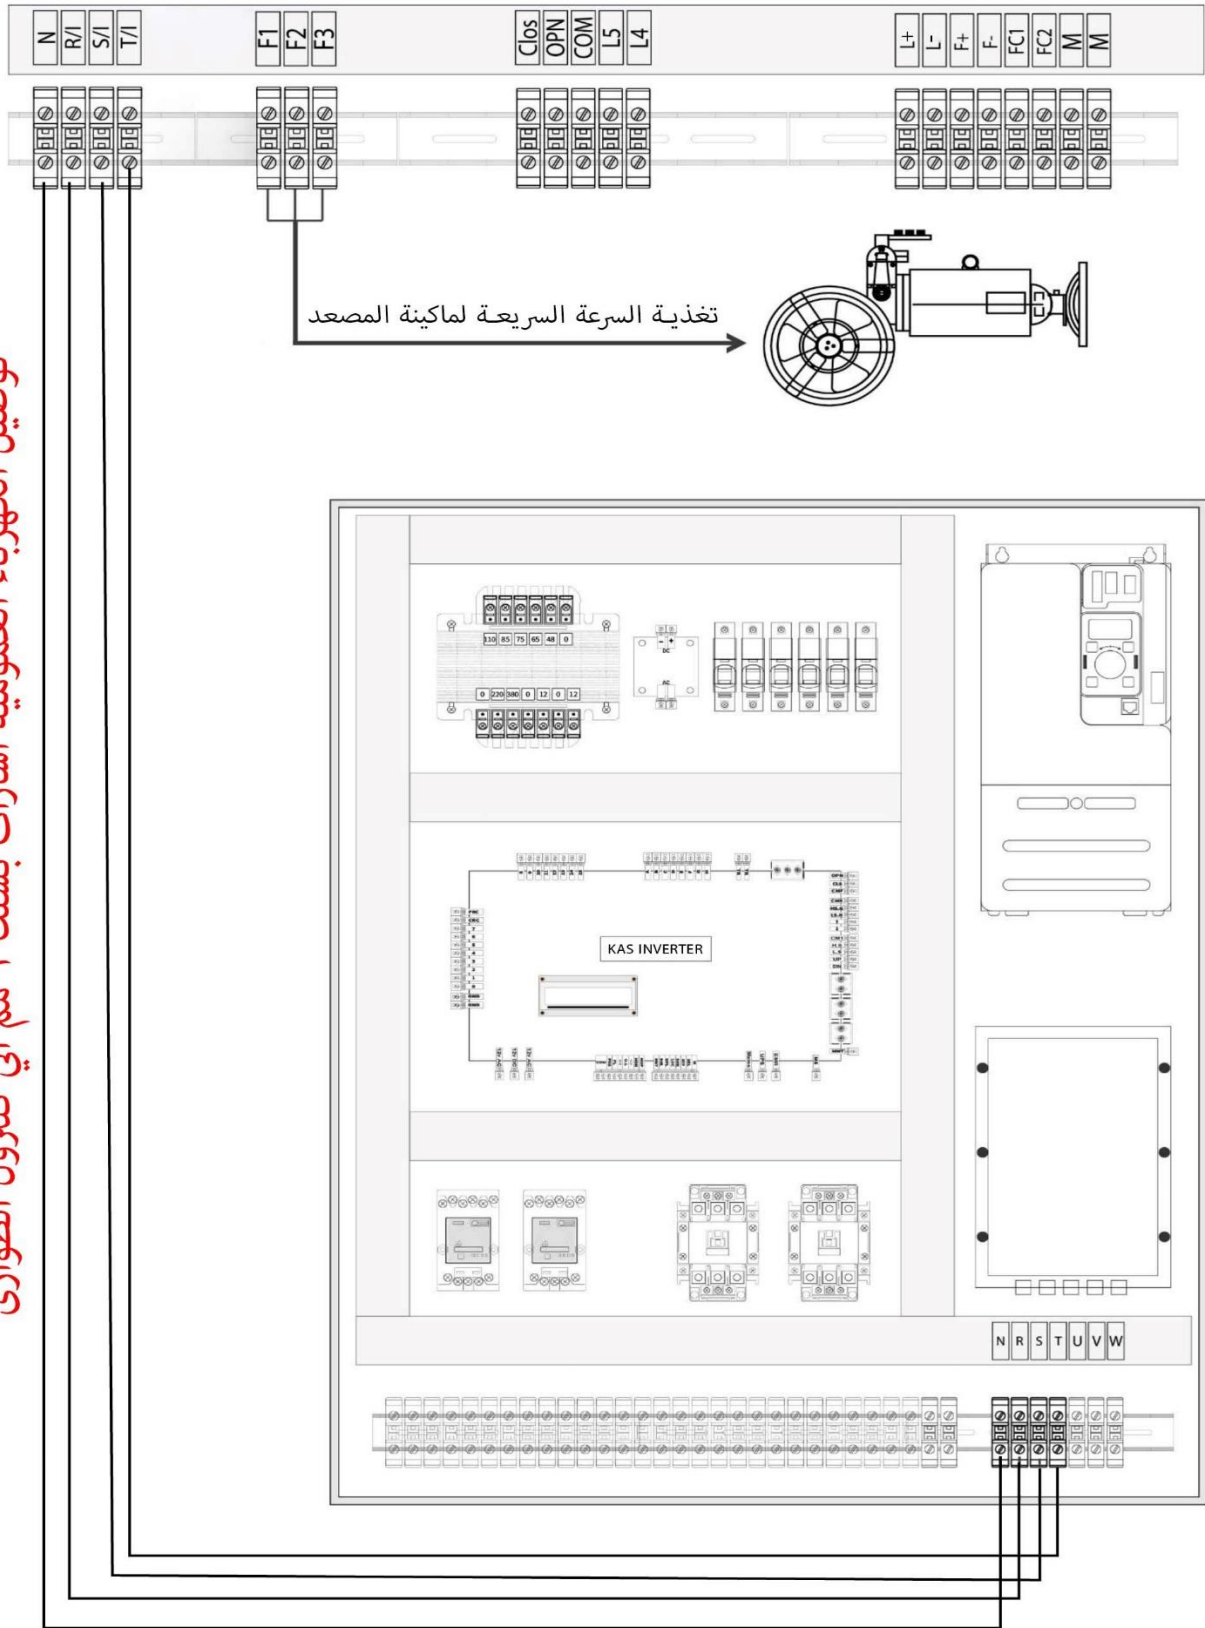

## رسمه (4) توصيلات كترول الطوارئ الجينرال في حالة الكهرباء 220

توصيل الكهرباء العمومية اشارات بسلك ١ مم الي كترول الطوارئ

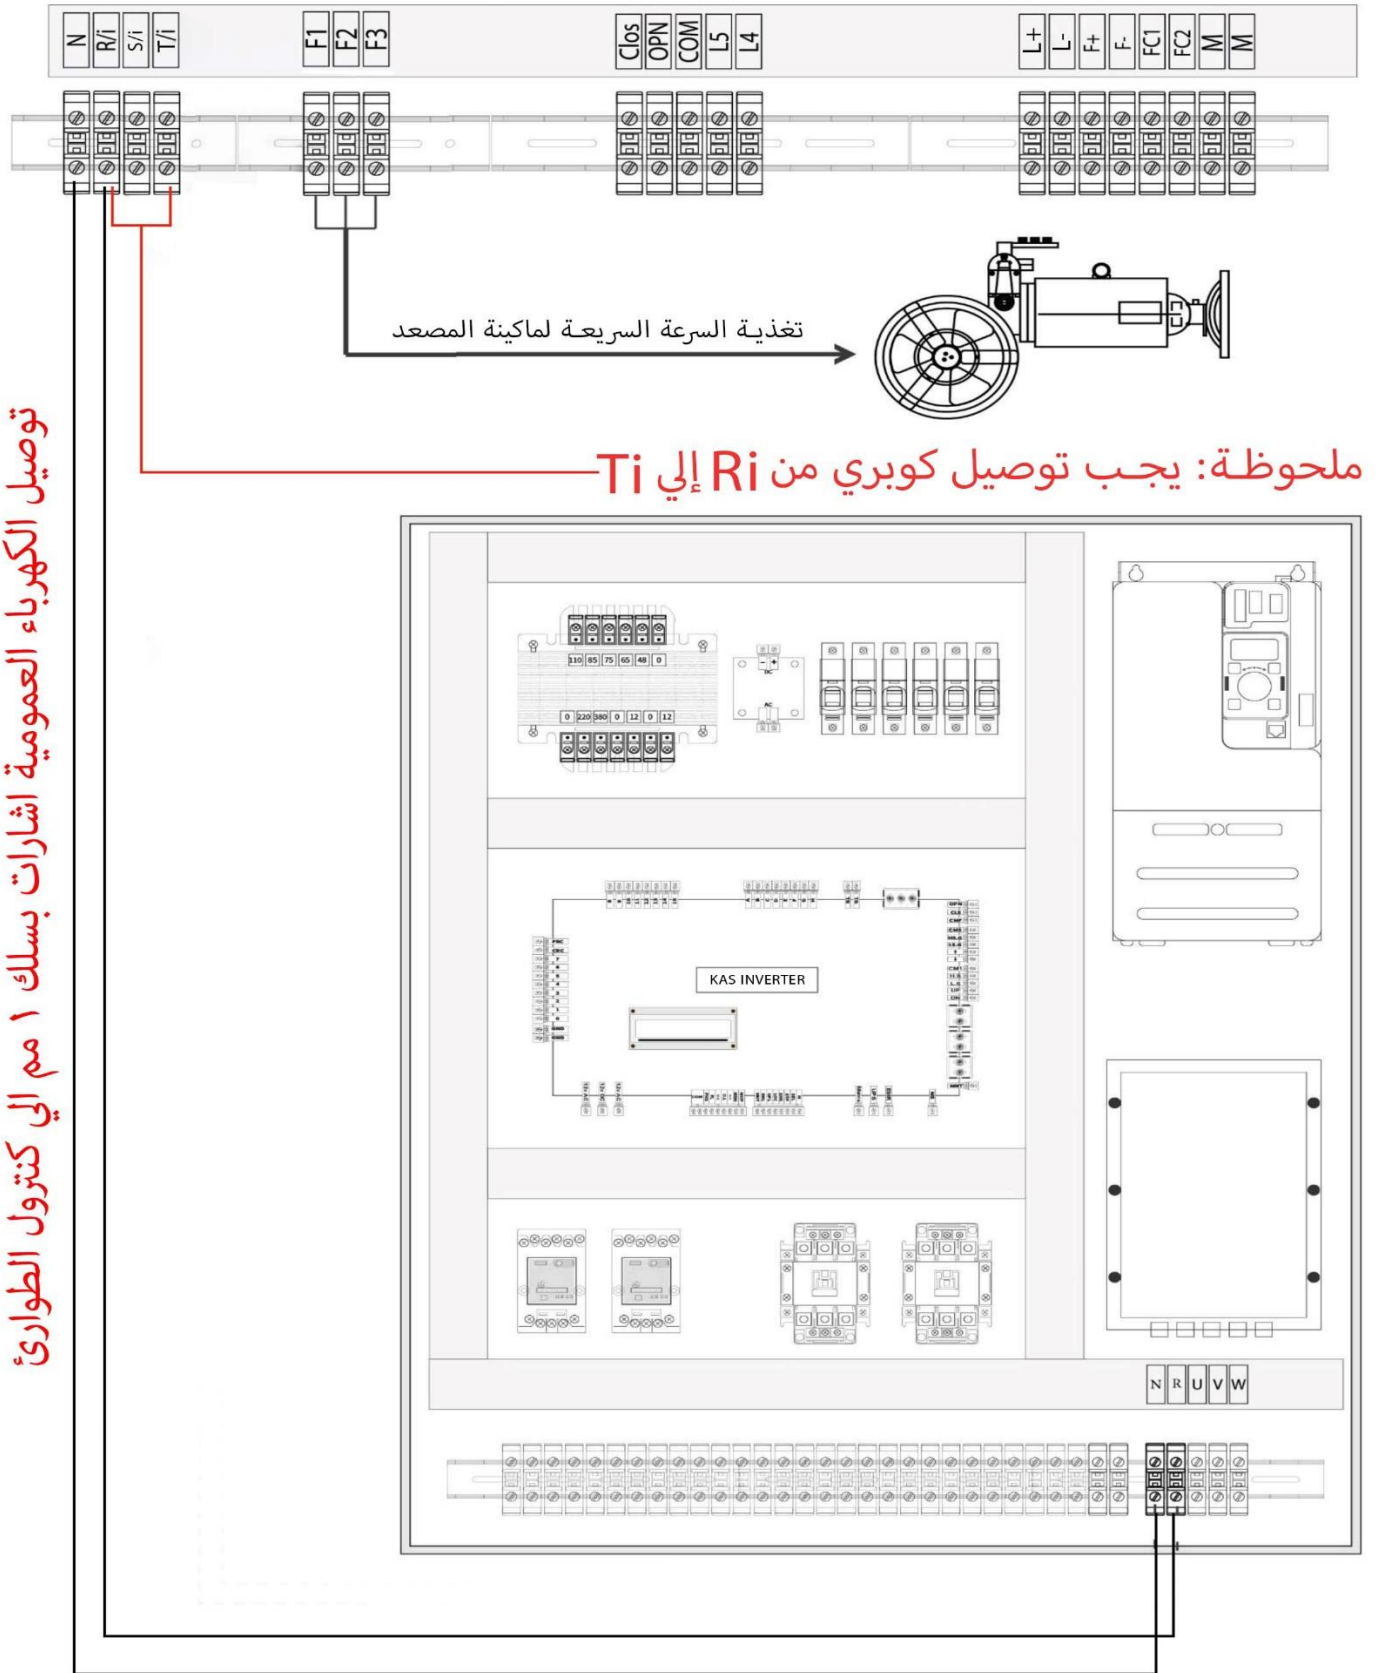

**KAS**  
EGYTRONIX

## العناوين

- ☎ الفرع الرئيسي: 271 شارع الملك فيصل - محطة التعاون - برج الشرطة - الدور 1
- ☎ فرع القاهرة 1: 10 شارع البشري من ش الكمال - حلمية الزيتون - بجوار مترو الأنفاق - عين شمس - القاهرة
- ☎ العاصمة الإدارية الجديدة: الحي الحكومي - محطة المونوريل رقم 2 - مول اوداز عمارة رقم 2 - الدور الرابع
- ☎ فرع الاسكندرية: 1 ش سيدى بشر بحري - المنتزه - الدور 8 - الاسكندرية
- ☎ فرع المنصورة: تقاطع شارع الأوتوبيس القديم مع شارع مبرة الشناوي - المنصورة - الدقهلية
- ☎ فرع أسيوط: الزهراء - تقسيم خشبية وشارع النميس من شارع محمود رشوان أسيوط
- ☎ فرع دمنهور: عمارات خلف محافظة البحيرة - الدور الأول - دمنهور - البحيرة
- ☎ مصنع 1: مجمع وادي المليكة الصناعي - المنطقة الصناعية الثانية - مدينة 6 أكتوبر - الجيزة
- ☎ مصنع 2: مخازين الشباب - المنطقة الصناعية - مدينة 6 أكتوبر - الجيزة
- ☎ فرع المملكة العربية السعودية: مخطط الشافعي - الشوكية - على الدائري الرابع - مكة المكرمة

## اتصل بنا

- ☎ خدمة العملاء: 01120999366
- ☎ مدير المبيعات: 01100993125 - 01100993124
- ☎ مدير المبيعات في المملكة العربية السعودية: +966544038928
- ☎ مدير التسويق: 01111761802
- ☎ التسويق الدولي: 01154877755

## الدعم الفني في مصر:

- ☎ 01060913358
- ☎ 01129553313
- ☎ 01144546320
- ☎ 01100896287
- ☎ 01159744500
- ☎ 01111370065
- ☎ 01140099421
- ☎ 01111774106
- ☎ 01205882821

## الدعم الفني في المملكة العربية السعودية:

- ☎ +966542891983

**KAS**  
EGYTRONIX

# KAS

EGYTRONIX

